

RESEAU AEP

U025E - CA REGION DIEPPOISE (E)




Hautot-sur-Mer - Partie Centre Ouest

Echelle : 1/2000
 Date édition : 10/10/2023
 Référence plan : U025E_E_030

Légende

Famille	Robinet Vanne	Purge / Vidange	AEP - Branche
Ouvret ou ND	Robinet Vanne	Client	Purge
AEP - Raccord	Cône	Inondée	AEP - Canalisations
Raccord	AEP - Equipement	Voie	Gravitaire
Réservoir	Ventouse	AEP - Defense Incendie	Ref / Supresse
Réservoir sur tour	AEP - Compteur	AEP - Purge	
Production / Pompage			
Surpresseur			
Equipement			
AEP - Compteur			
Distributeur			
AEP - Vanne			

VEOLIA EAU - Territoire Seine Maritime
 63 rue du Pont VI
 76600 LE HAVRE

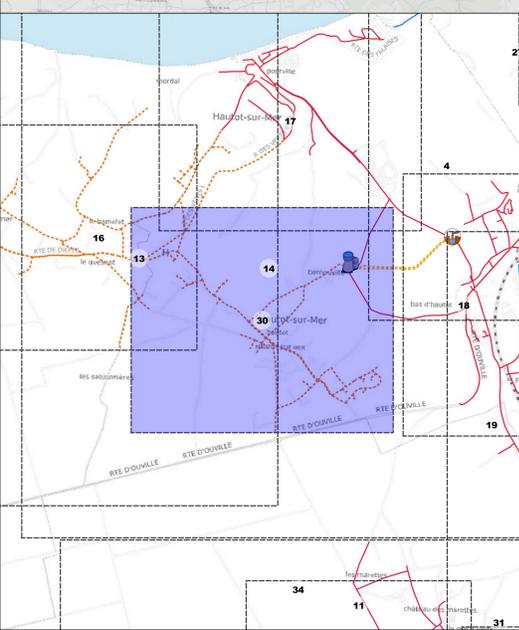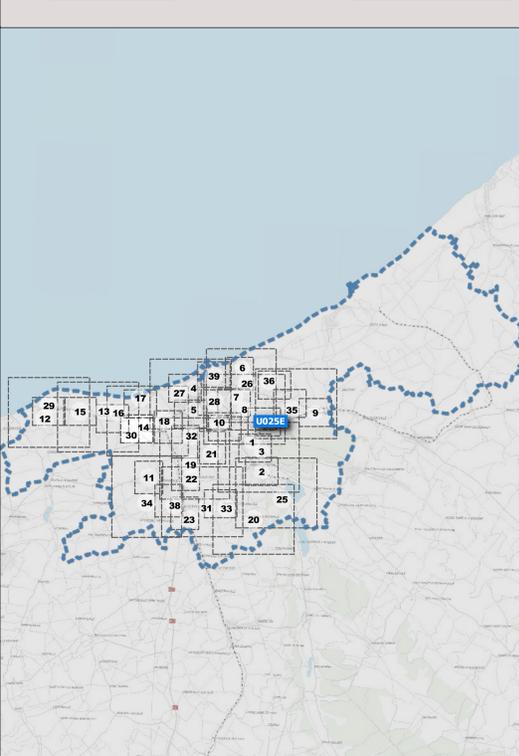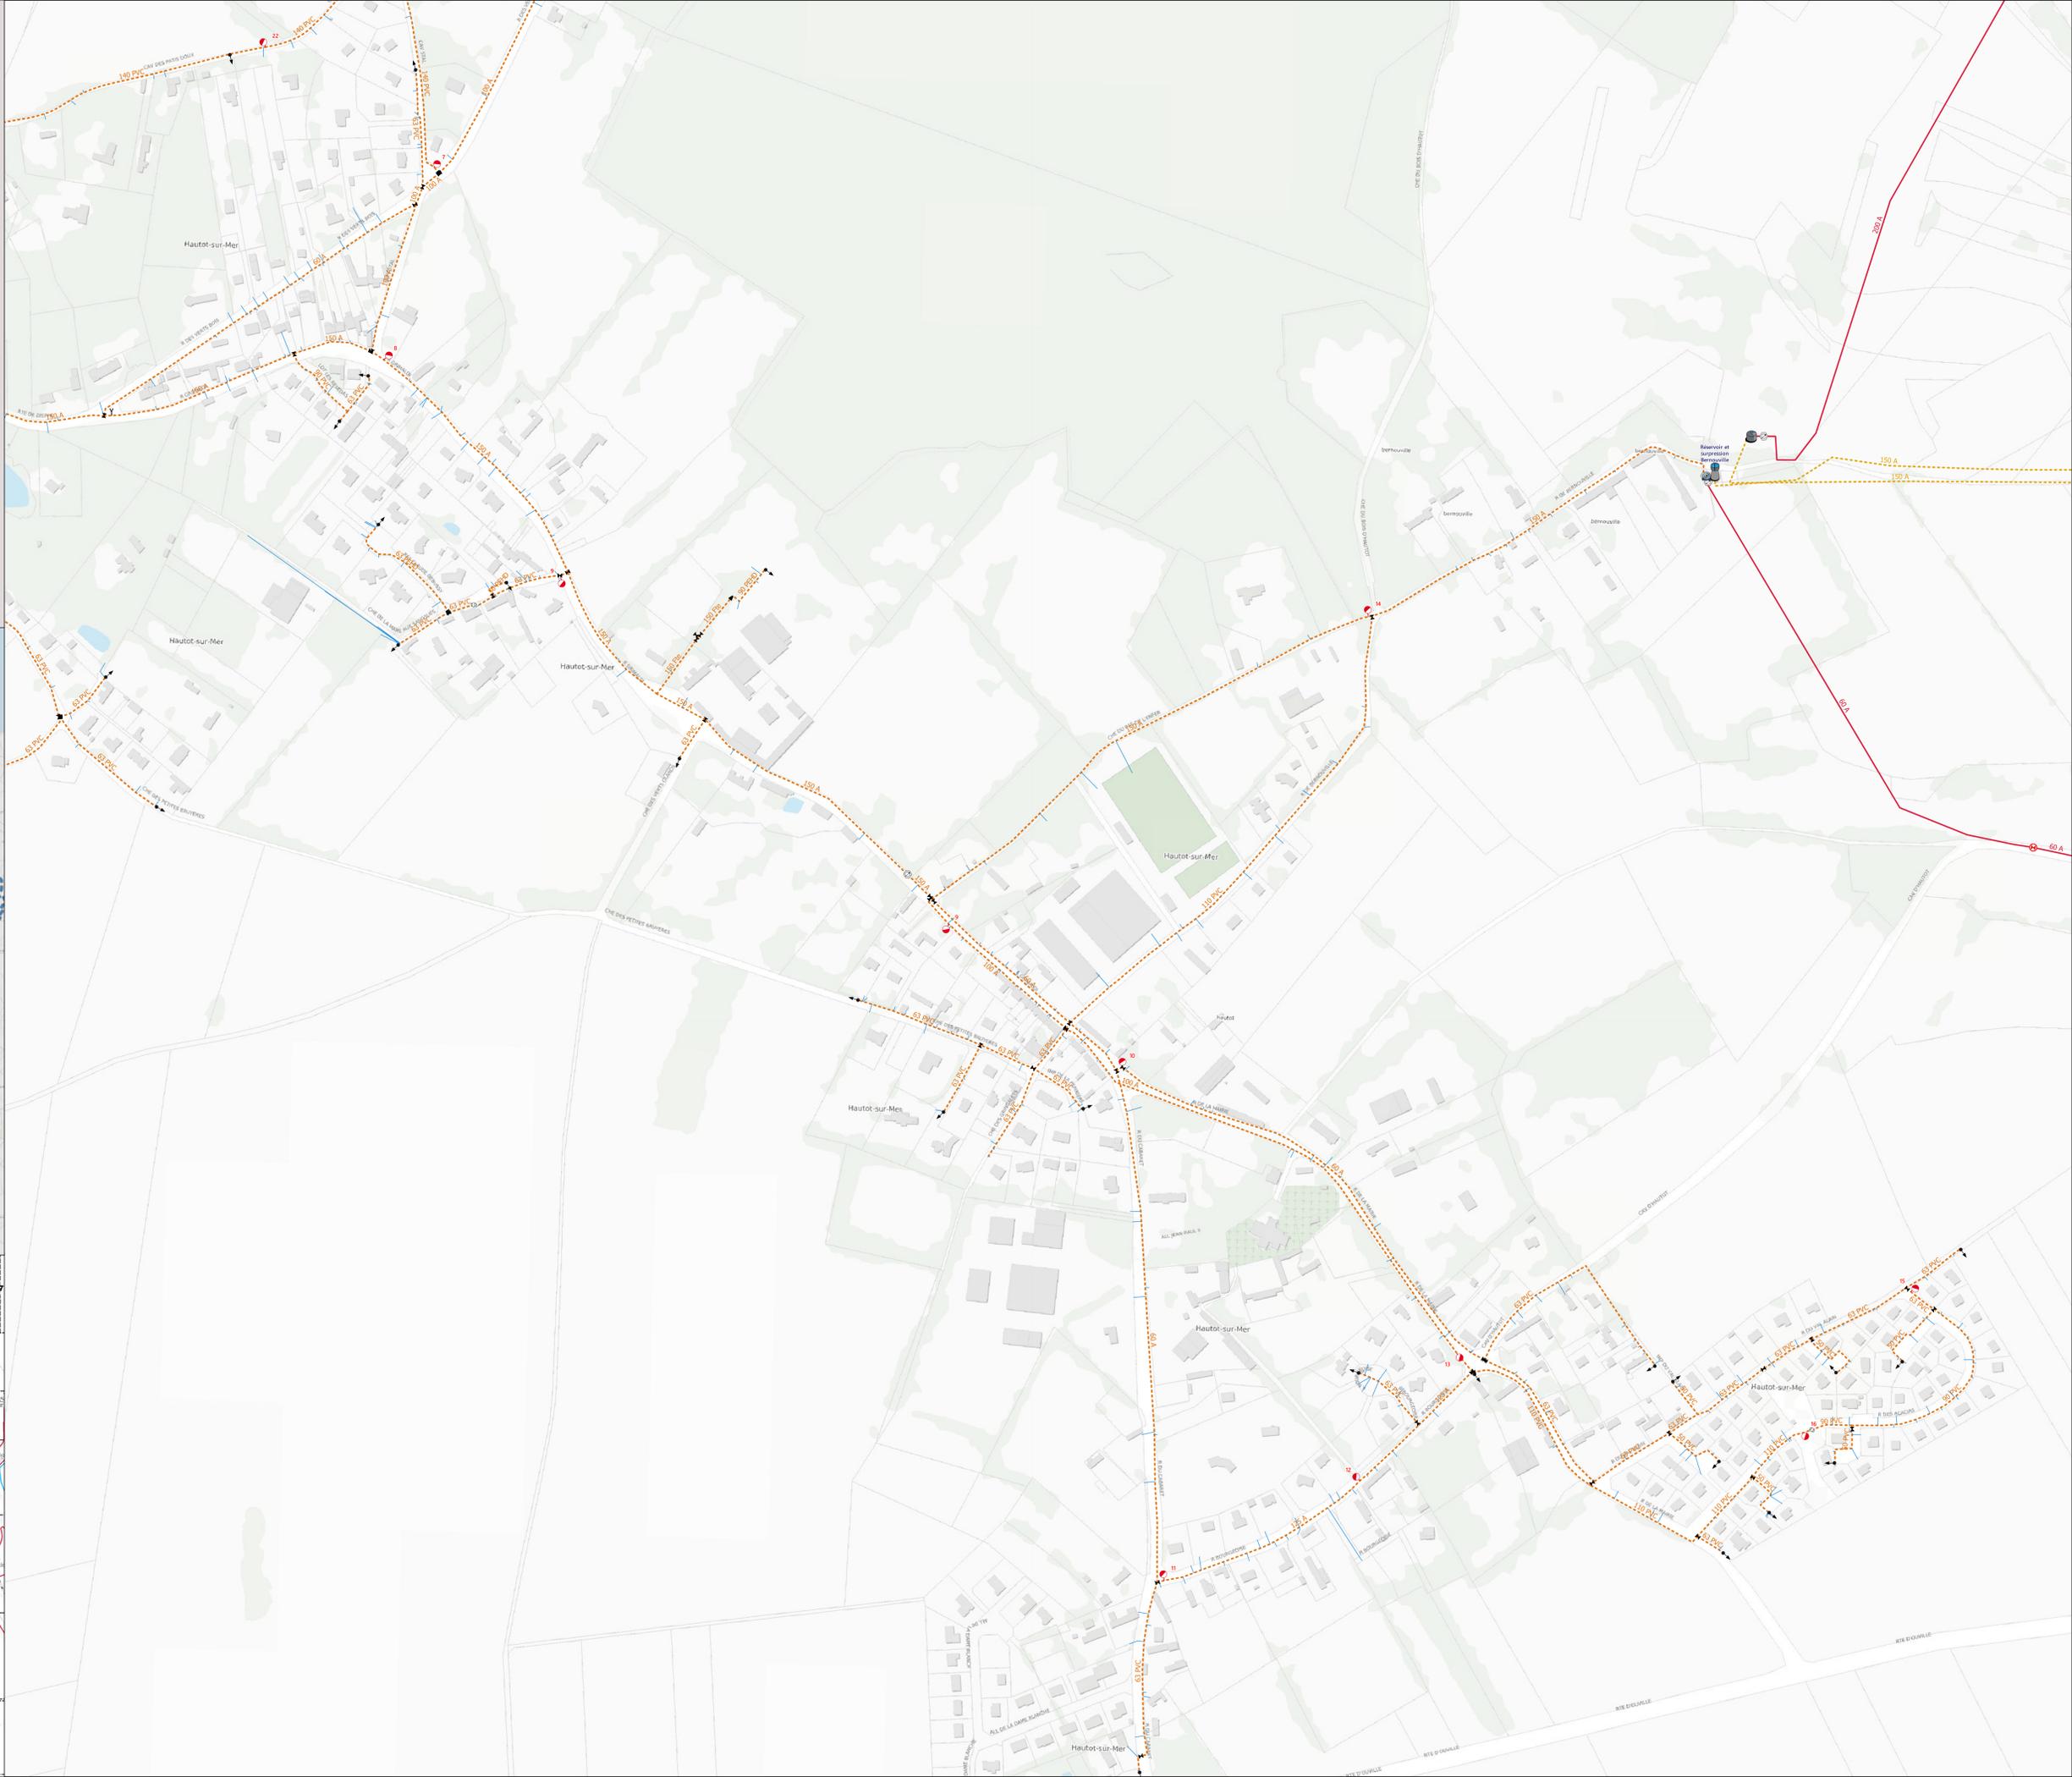

RESEAU ASS

U025A - CA REGION DIEPPOISE (A)

Hautot-sur-Mer - Partie Nord

Echelle : 1/2000
 Date édition : 10/10/2023
 Référence plan : U025A_A_002



Légende

- EU
- Régard
- ASS - Collecteur
- Voie
- Eaux usées
- Gravats
- ASS - Regard
- Voie

Ref / Surpassé

Eaux usées

VEOLIA EAU - Territoire Seine Maritime
 63 rue du Pont VI
 76600 LE HAVRE

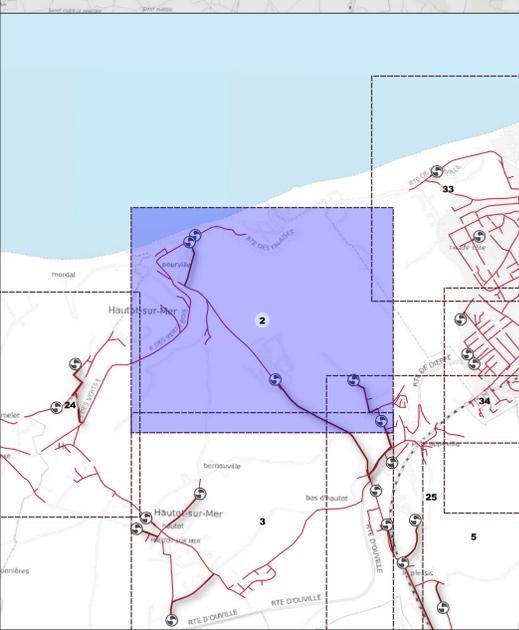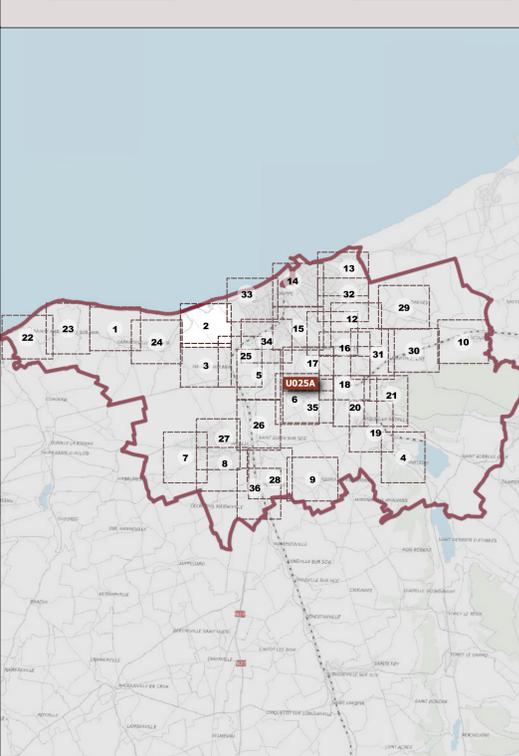

RESEAU ASS

U025A - CA REGION DIEPPOISE (A)




Hautot-sur-Mer - Partie Centre

Echelle : 1/2000
Date édition : 10/10/2023
Référence plan : U025A_A_003

Légende

EU	Ref / Surpassé	—
Regard	Eaux usées	—
ASS - Collecteur		
Voie		
Eaux usées		
Gravats		
ASS - Regard		
Voie		

VEOLIA EAU - Territoire Seine Maritime
63 rue du Pont VI
76600 LE HAVRE

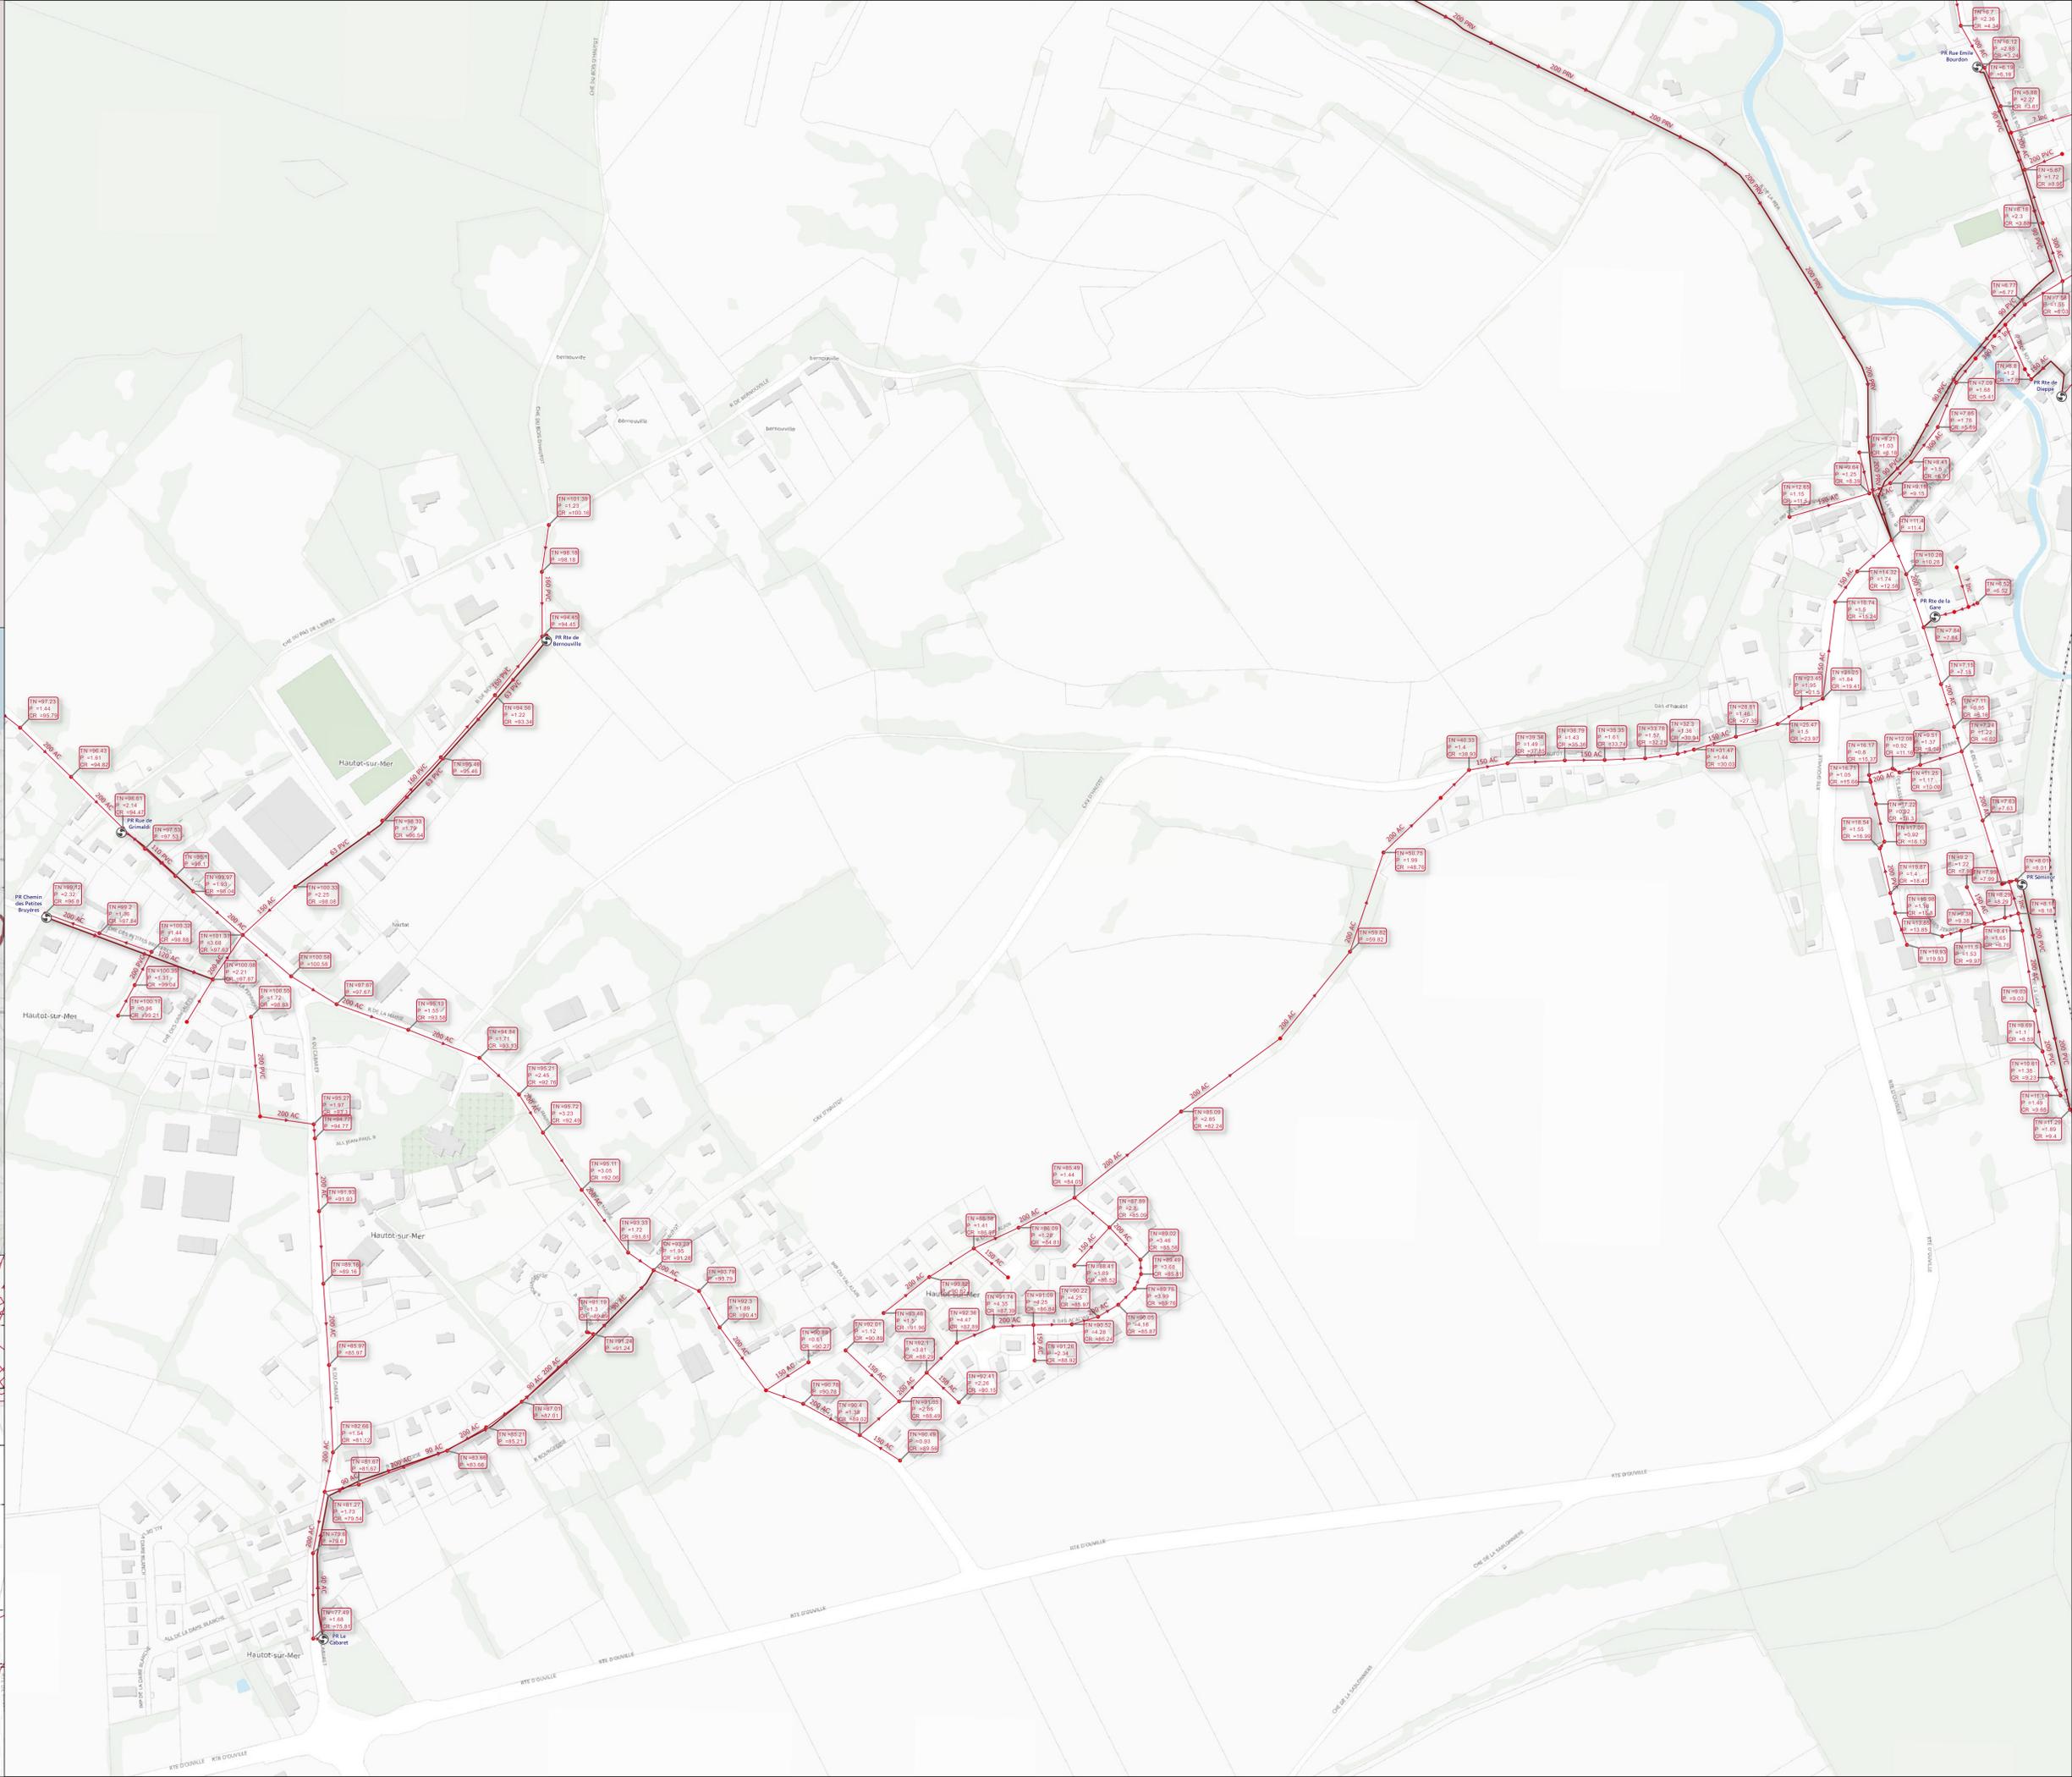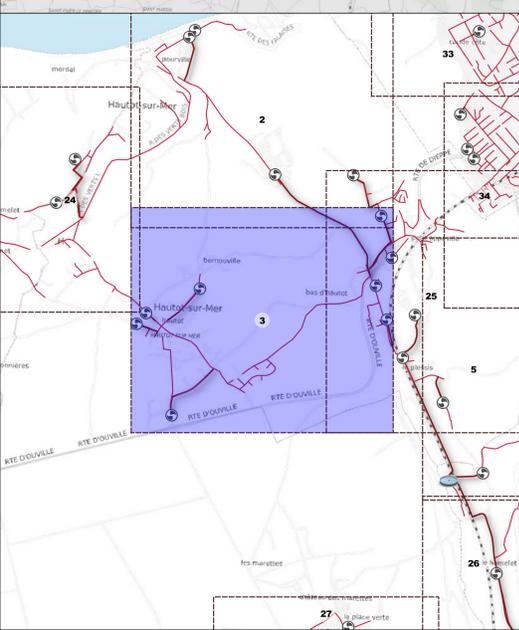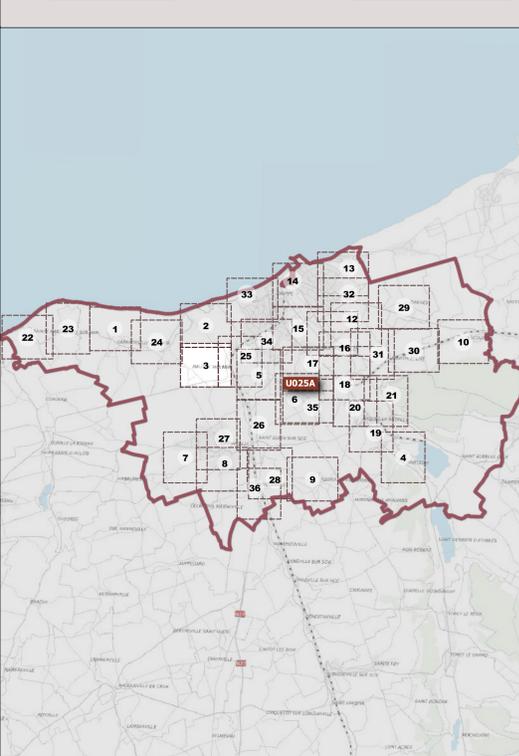

RESEAU ASS

U025A - CA REGION DIEPPOISE (A)




Hautot-sur-Mer - Partie Sud - Saint-Aubin-sur-Scie - Partie Nord

Echelle : 1/2000
Date édition : 10/10/2023
Référence plan : U025A_A_005

Légende

ASS - Regard	Graviers	—
Réseau - ASS	Eaux usées	—
OUVRAGE	EU	—
ASS - Ouvrage	Ref. / Surpassé	—
Poste de refoulement	ASS - Collecteur	—
Station d'épuration	Voies	—
	Eaux usées	—

VEOLIA EAU - Territoire Seine Maritime
63 rue du Port VI
76600 LE HAVRE

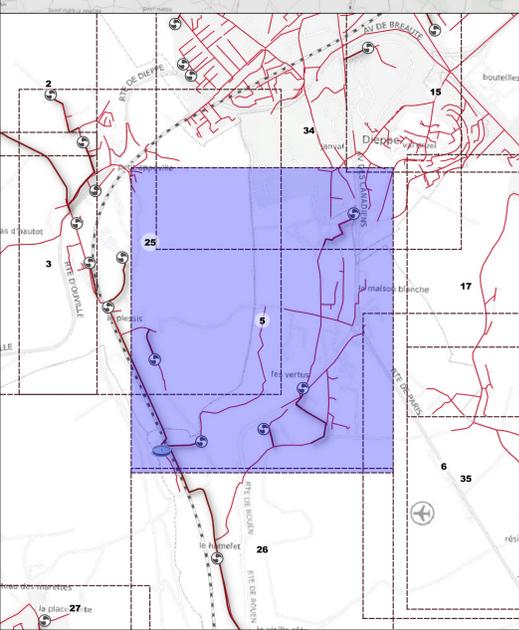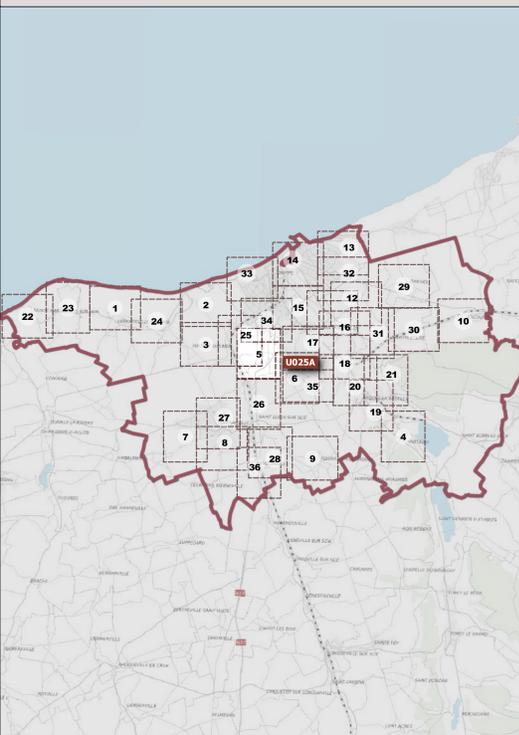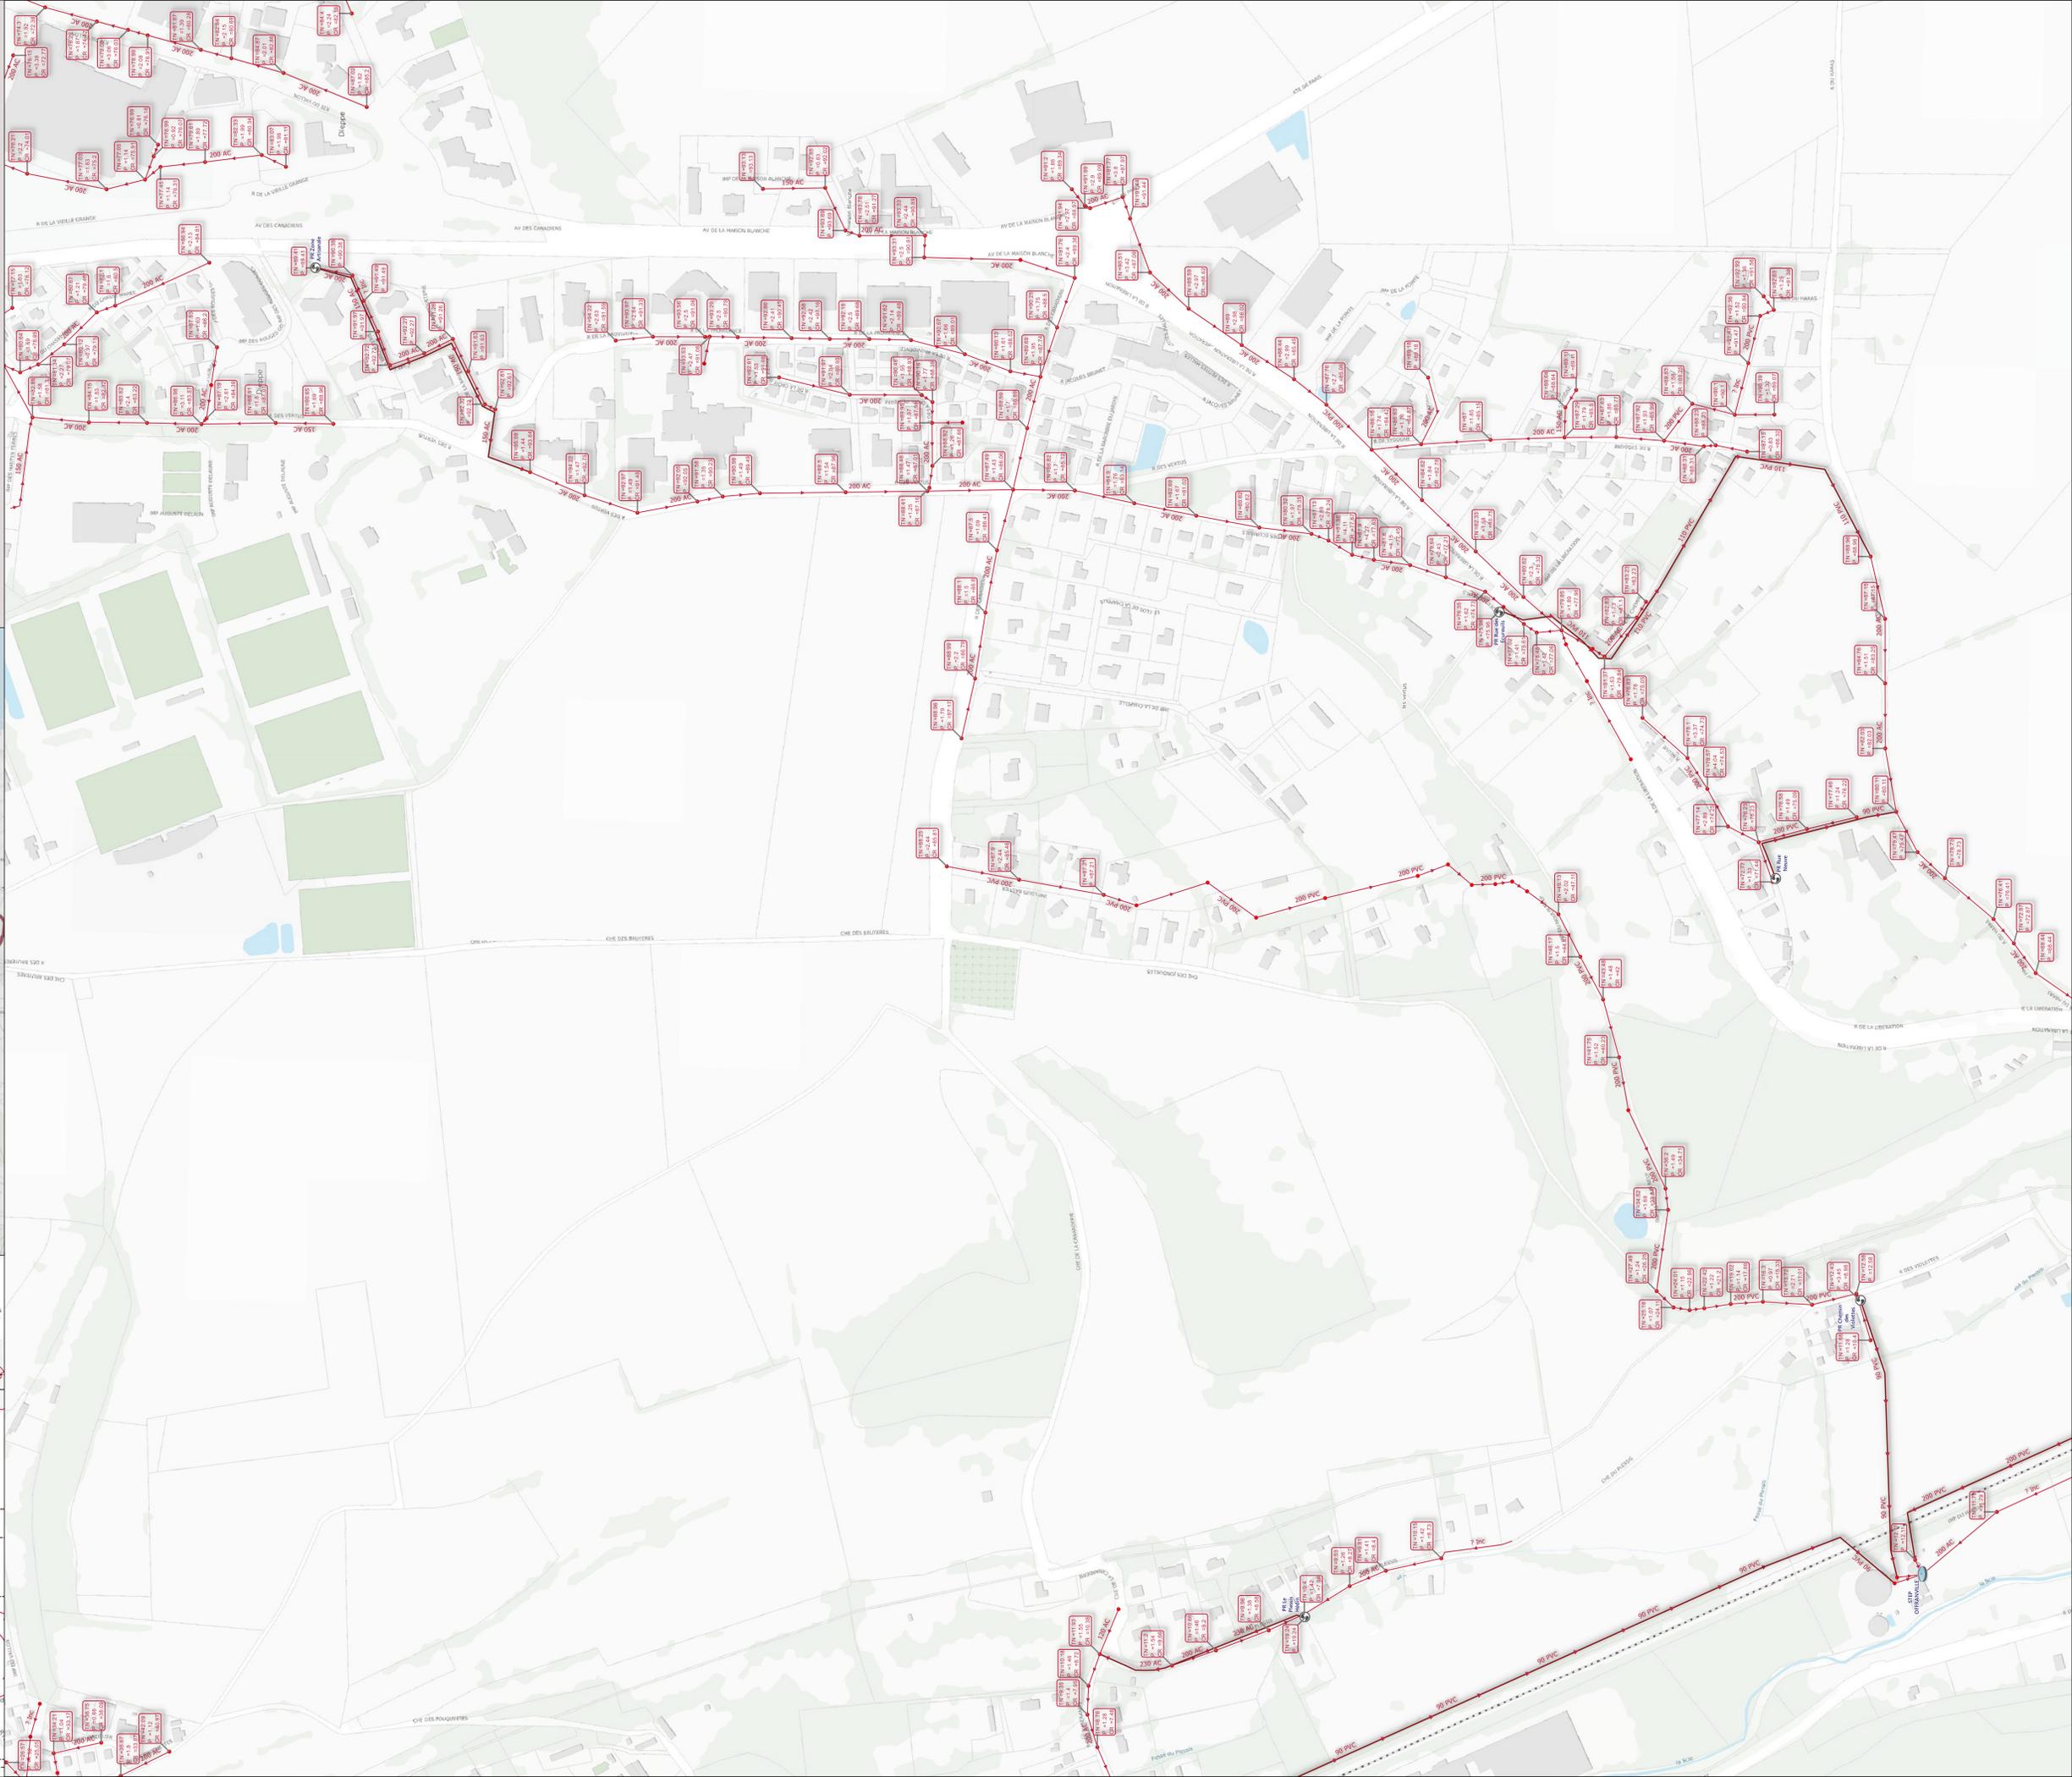RESEAU ASS

U025A - CA REGION DIEPPOISE (A)




Varengville-sur-Mer - Partie Est - Hautot-sur-Mer - Partie Ouest

Echelle : 1/2000
Date édition : 10/10/2023
Référence plan : U025A_A_024

Légende

- EU Regard
- ASS - Collecteur
- Veolia
- Poste de refoulement
- ASS - Regard
- Veolia
- Ref / Surpassé
- Eaux usées

VEOLIA EAU - Territoire Seine Maritime
63 rue du Pont VI
76600 LE HAVRE

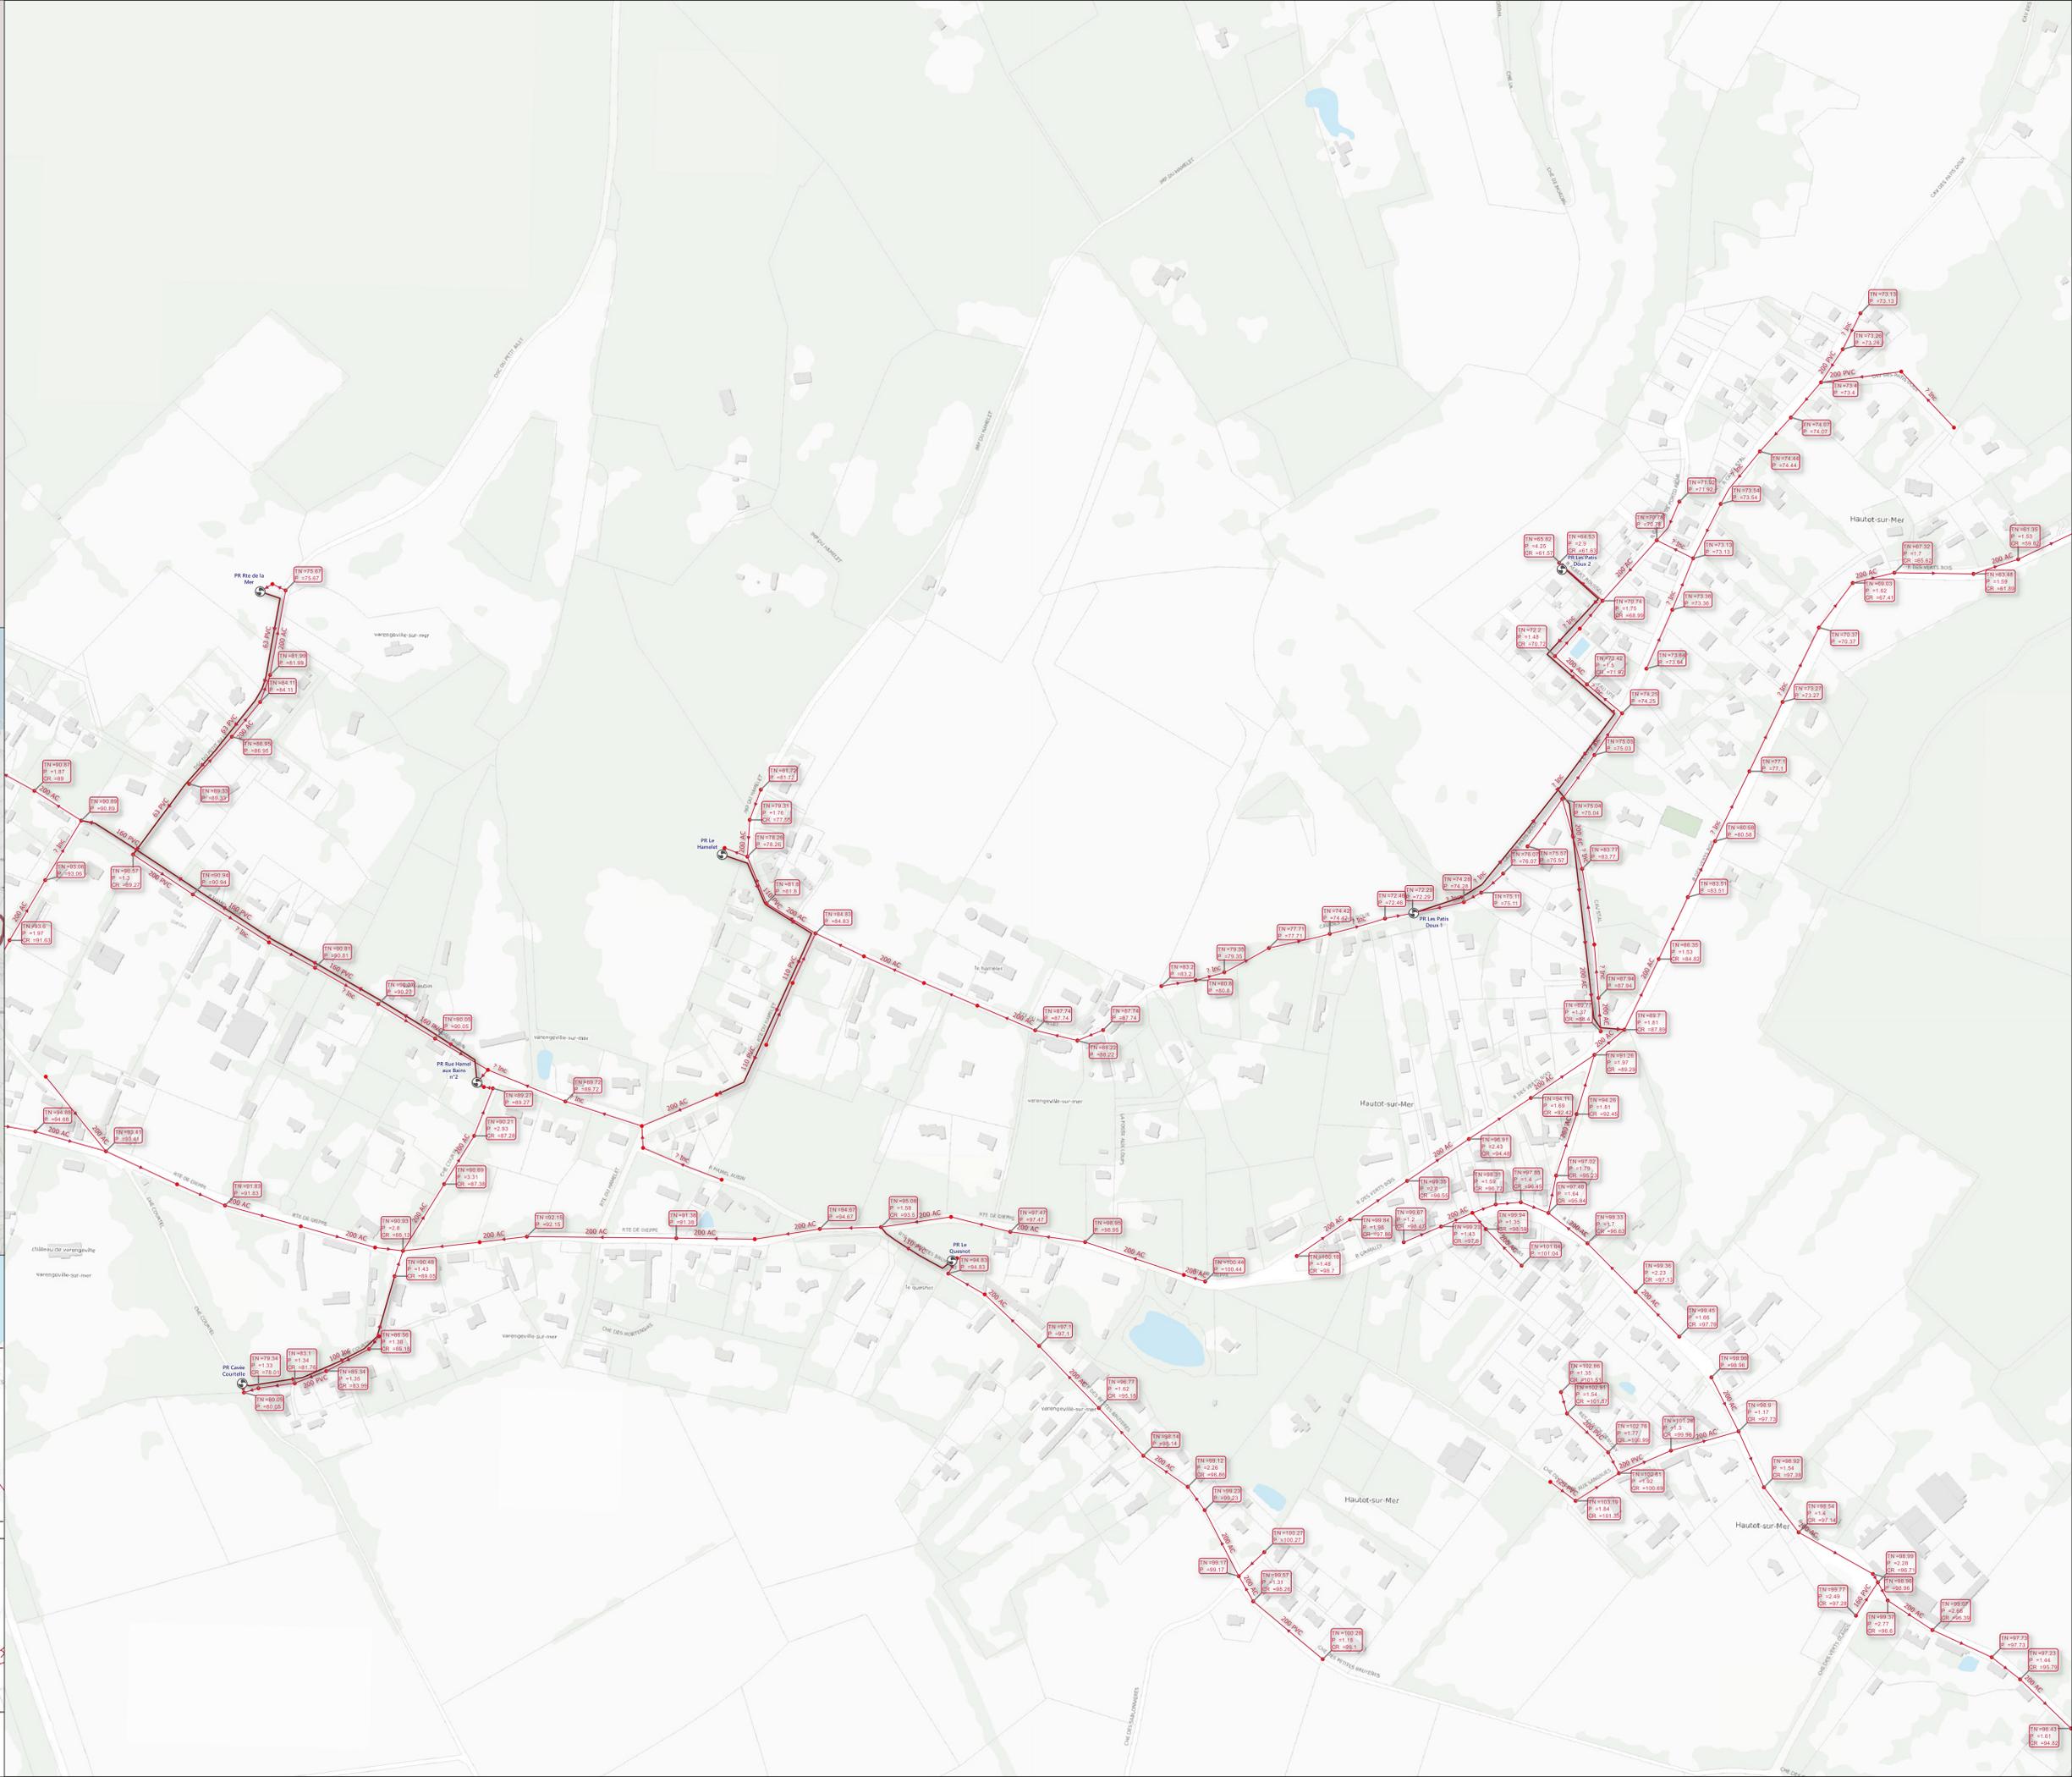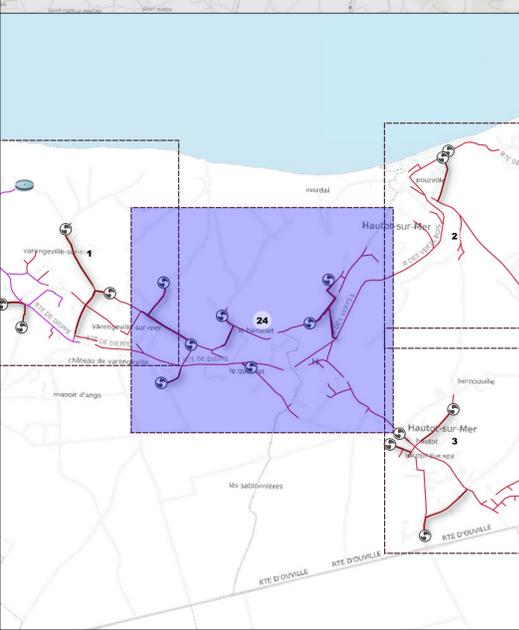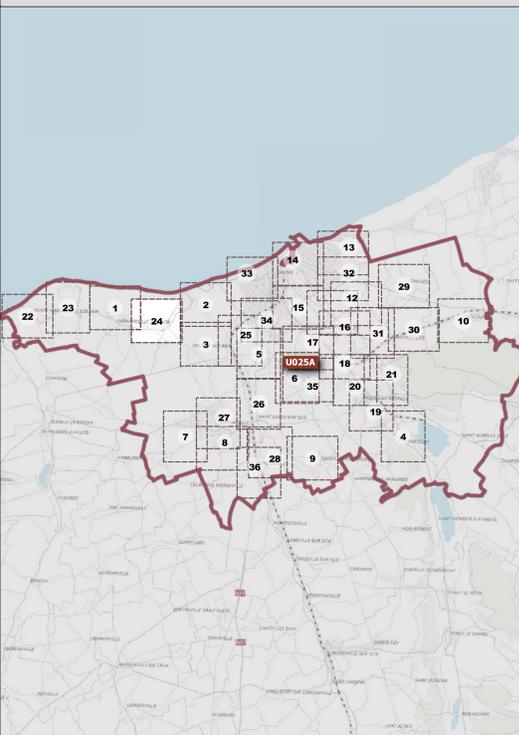

RESEAU ASS

U025A - CA REGION DIEPPOISE (A)

Hautot-sur-Mer - Partie Est

Echelle : 1/2000
Date édition : 10/10/2023
Référence plan : U025A_A_025

Légende




- EU
- Régard
- ASS - Collecteur
- Viocla
- Eaux usées
- Gravitaire

Poste de refoulement

ASS - Regard

Viocla

VEOLIA EAU - Territoire Seine Maritime
63 rue du Port VI
76600 LE HAVRE

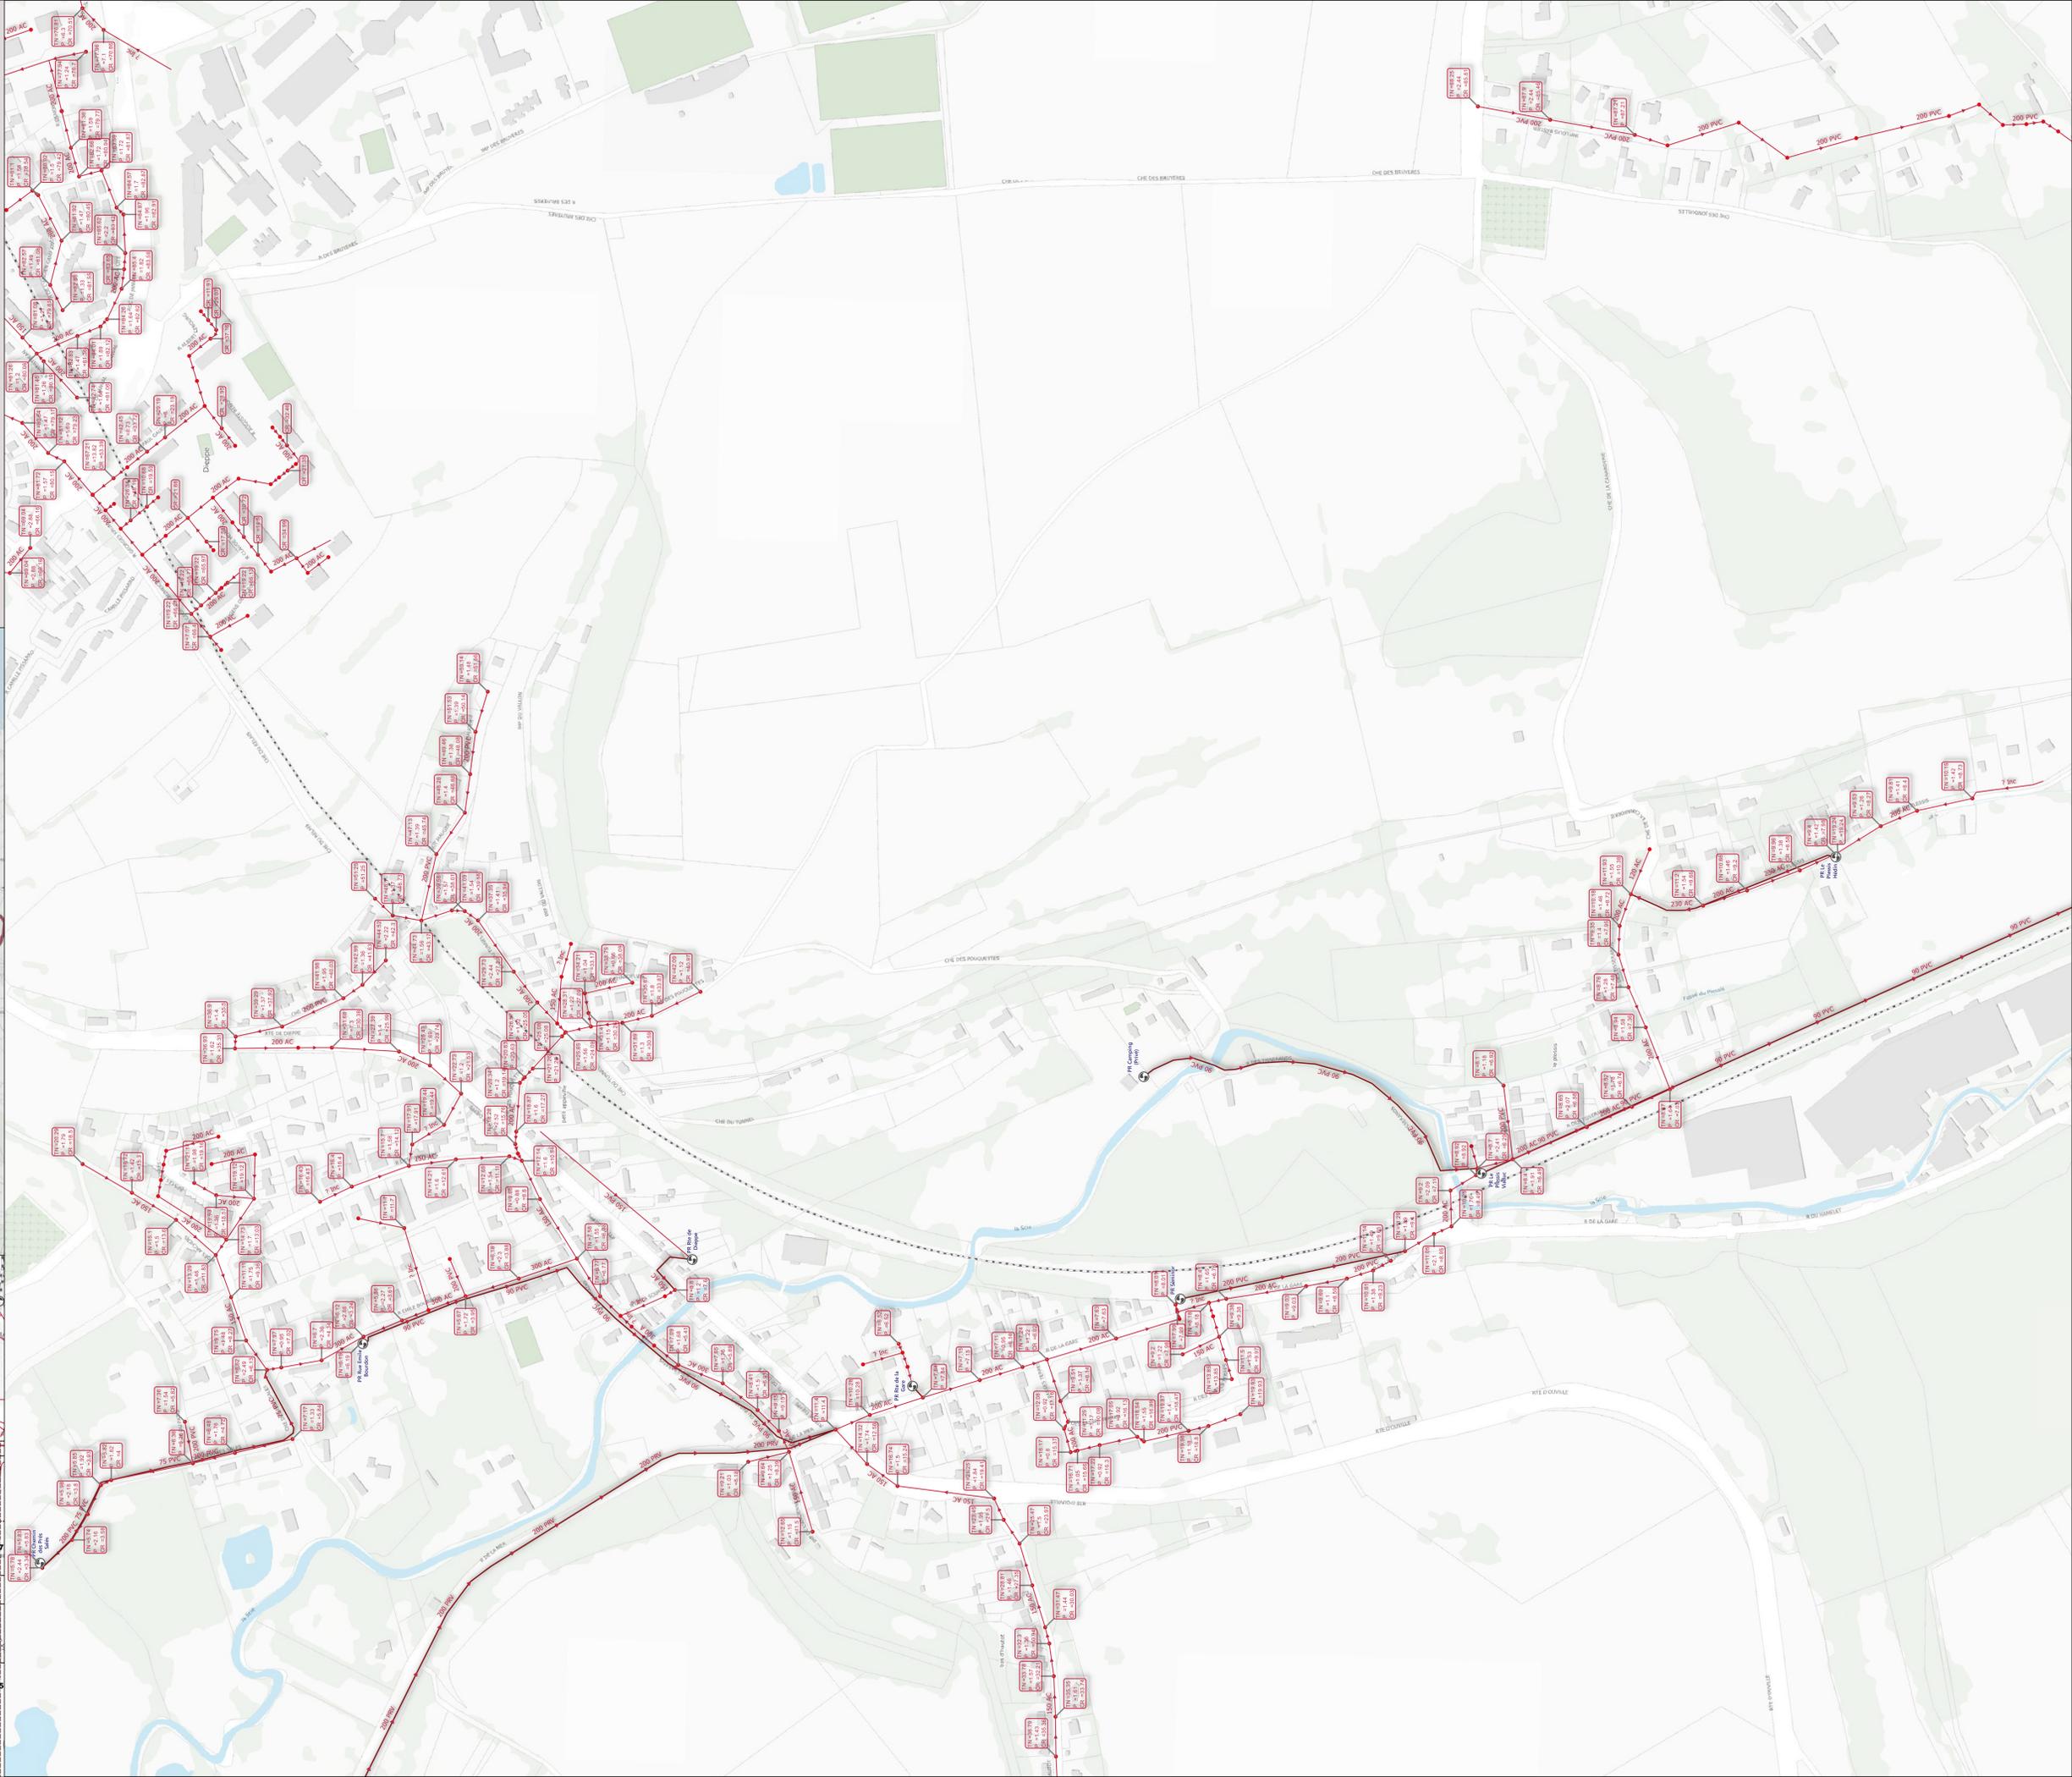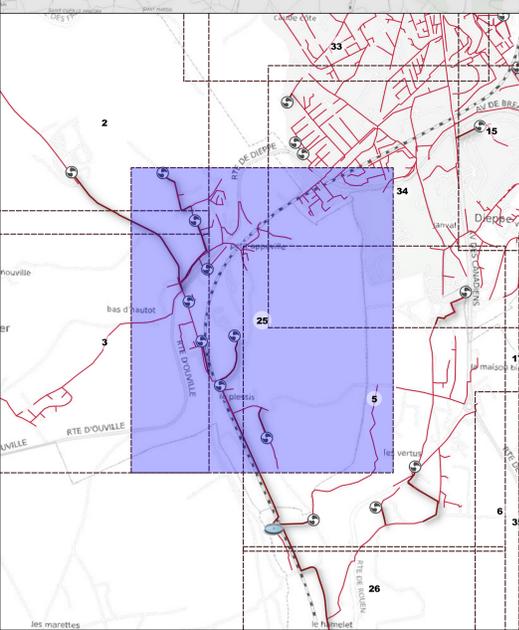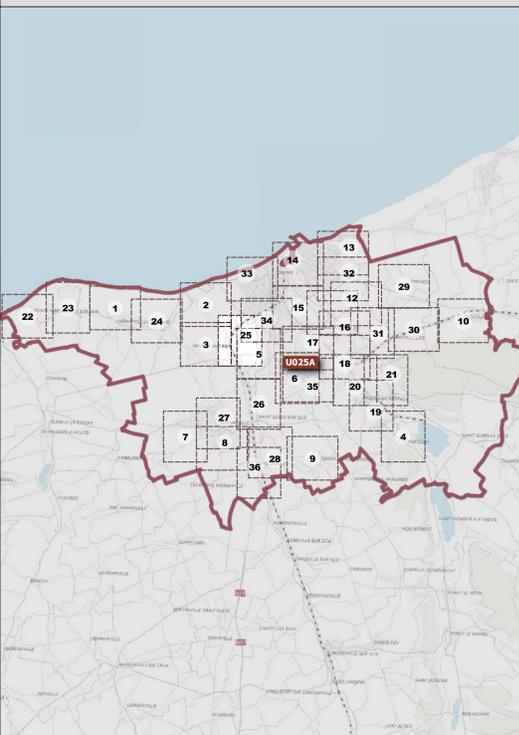RESEAU AEP

U025E - CA REGION DIEPPOISE (E)



Hautot-sur-Mer

Echelle : 1/5000
 Date édition : 10/10/2023
 Référence plan : U025E_E_014

Légende

Réseau - AEP	AEP - Régulation	Purge / Vidange
Ouvrage	Stabilisateur de pression	AEP - Equipement Public
AEP - Ouvrage	AEP - Vane	Borne fontaine
Captage / forage	Formée	Bouche d'arrosage ou lavage
Forage	Robinet Vanne	Public
Réservoir	Couvert au ND	Inondie
Réservoir semi enterré	Robinet Vane	AEP - Canalisations
Réservoir sur tour	AEP - Equipement	Veolia
Production / Pompage	Verticale	Gravitaire
Surpresseur	Branche	Ref / Surpressé
Equipement	AEP - Defense Incendie	
AEP - Compoteur	Bouche incendie	
Compoteur	Piscine incendie	
Détecteur	Bâche incendie	
	AEP - Purge	

VEOLIA EAU - Territoire Seine Maritime
 63 rue du Pont VI
 76600 LE HAVRE

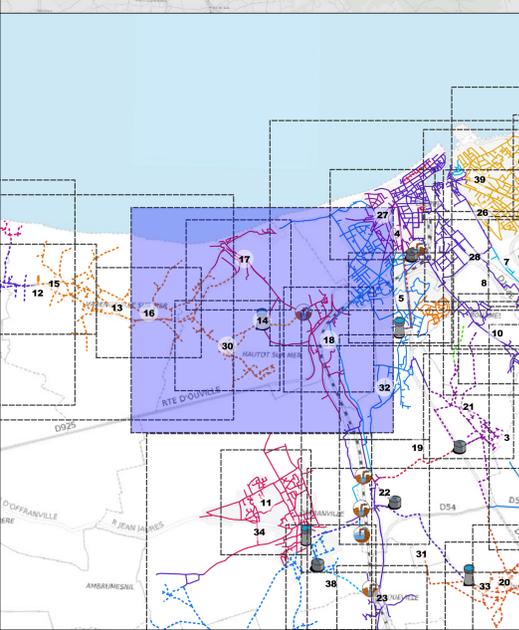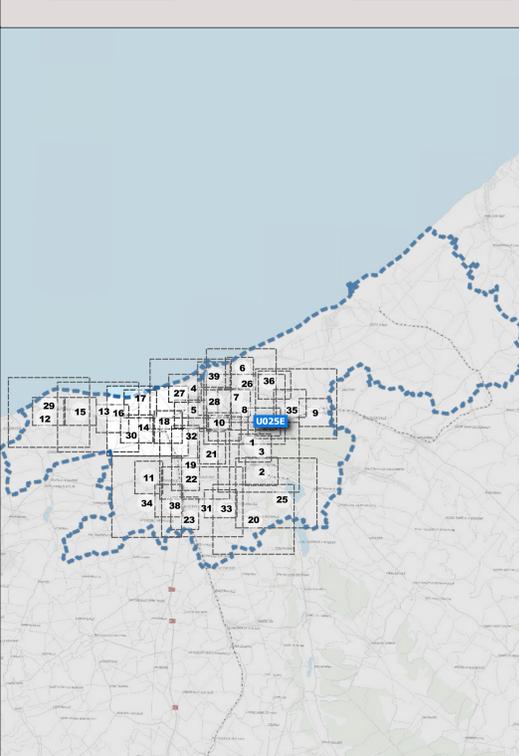

RESEAU AEP

U025E - CA REGION DIEPPOISE (E)



Hautot-sur-Mer - Partie Centre Nord

Echelle : 1/2000
 Date édition : 10/10/2023
 Référence plan : U025E_E_017

Légende

Raccord	○	AEP - Branche
Plaque pleine	■	Client
AEP - Equipement	□	Purge
AEP - Compteur	⊗	Verrouse
AEP - Vanne	⊕	Incendie
Femée	⊖	AEP - Canalisation
Robot Vanne	⊗	Vente
Ouvert au ND	⊕	Chemin
Robot Vanne	⊗	Ref / Surpresse
AEP - Raccord	⊕	Purge / Vitange
Cône	▲	

VEOLIA EAU - Territoire Seine Maritime
 63 rue du Pont VI
 76600 LE HAVRE

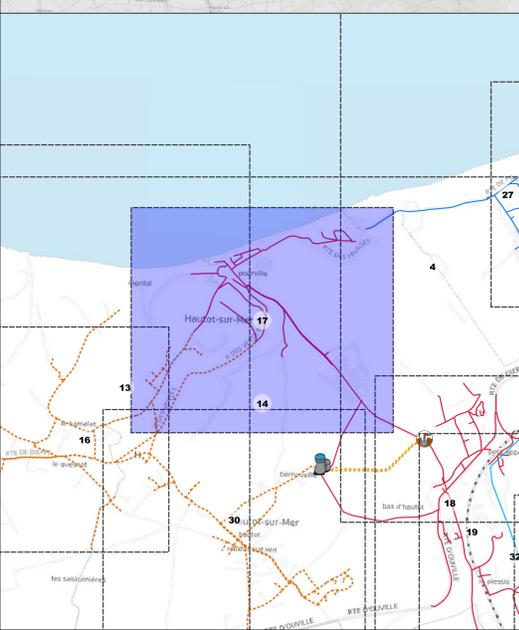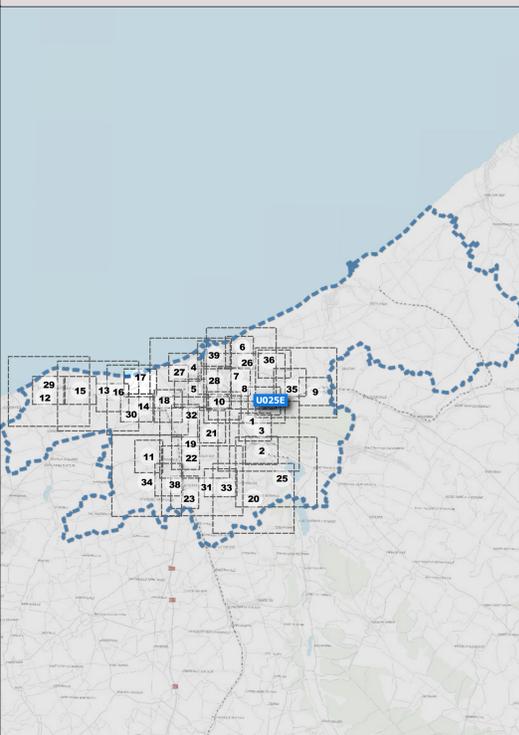RESEAU AEP

U025E - CA REGION DIEPPOISE (E)

Hautot-sur-Mer - Partie Centre Est

Echelle : 1/2000
Date édition : 10/10/2023
Référence plan : U025E_E_016

Légende

Réseau - AEP	AEP - Recard	Bouche d'arrasage ou lavage
Ouvrage	Cône	AEP - Branche
AEP - Ouvrage	Flaque plane	Client
Caplage / forage	AEP - Equipement	Public
Forage	Verticale	Purge
Equipement	Branche	Incendie
AEP - Compteur	AEP - Defense incendie	AEP - Canalisation
Compteur	Bouche incendie	Veolia
AEP - Vanne	Potau incendie	Gravitaire
Ouvert ou ND	AEP - Purge	Ref / Surpressé
Robinet Vanne	Purge / Vidange	
	AEP - Equipement Public	

VEOLIA EAU - Territoire Seine Maritime
63 rue du Port VI
76600 LE HAVRE